




TØNDER KOMMUNE

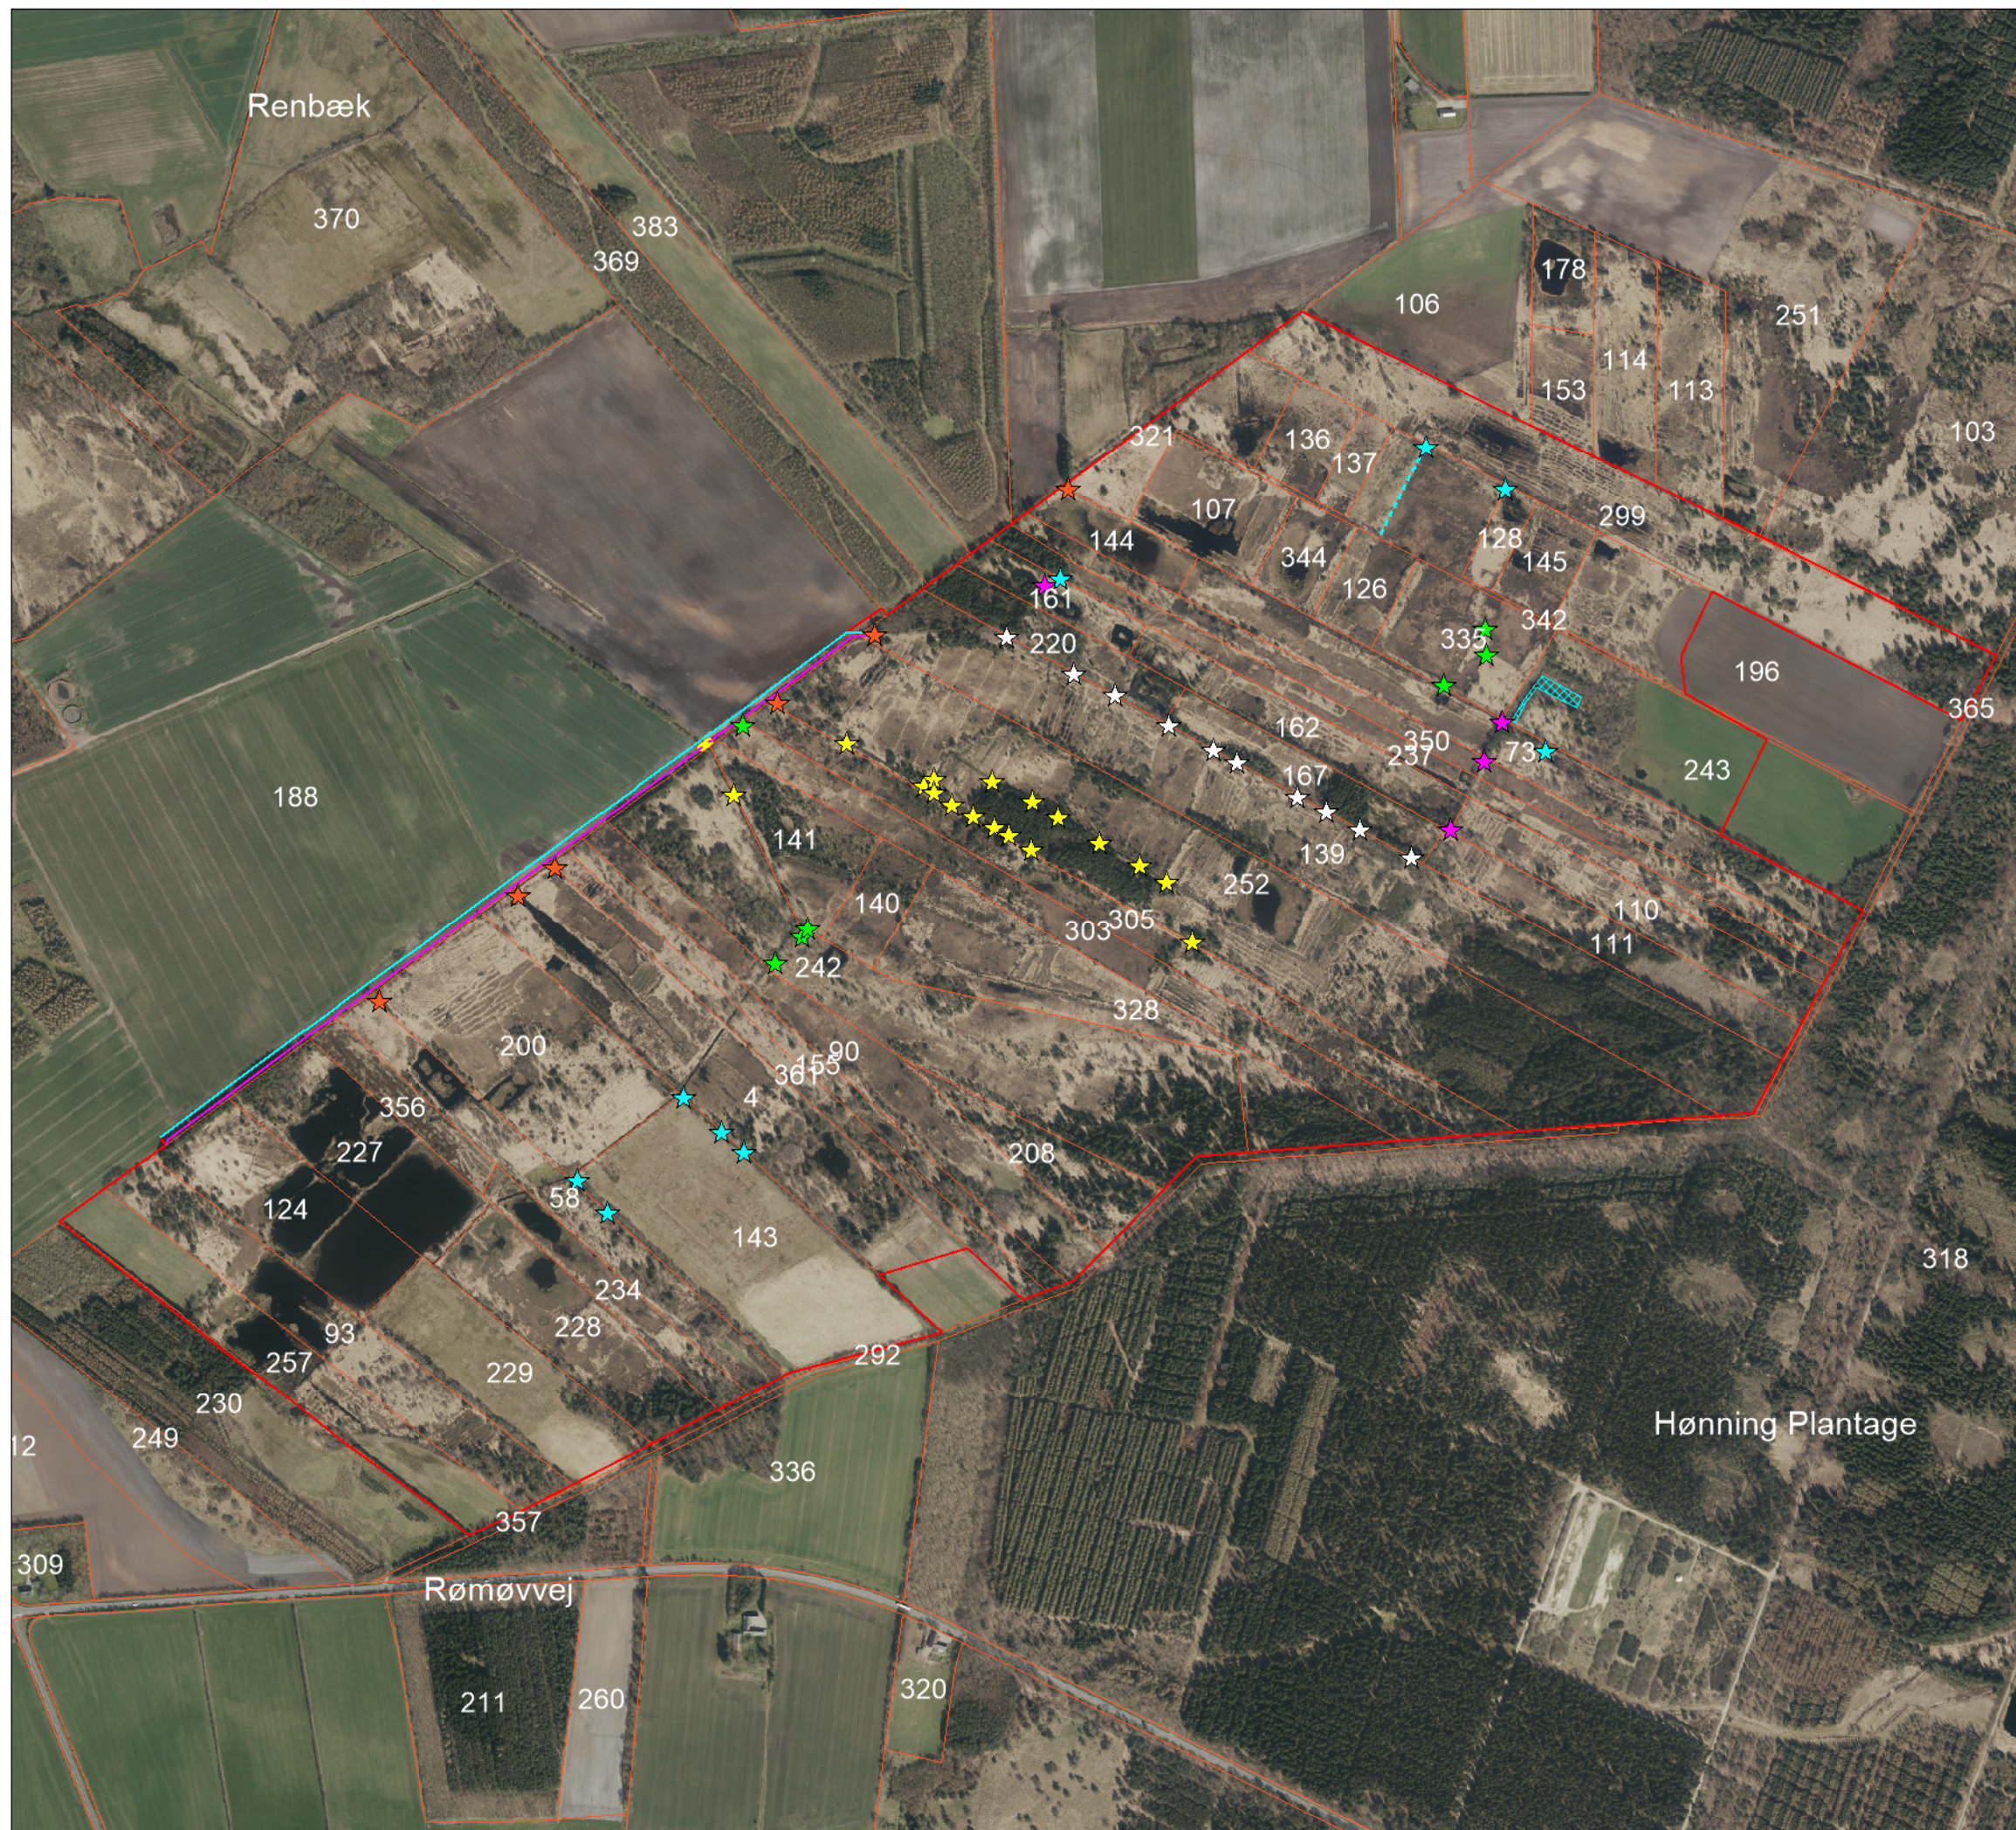

Projekt

Højmoser i Danmark, LIFE14 NAT/DK/000012
Delprojekt 9 - Hønning Mose

Bilag 1

Overordnede projekttiltag

Signaturforklaring

- Projektgrænse
- Matrikel

Projekttiltag

- Rydninger
- Afskærende grøft
- ★ Punktvis blokering med rørlægning
- ★ Punktvis blokering
- Tørvedæmning
- Oprensning af vandhul
- ★ Blokering af rørbro
- Membran
- Hovedstem
- ☆ Stem
- ★ Regulerbare stem
- ★ Træskod

Mål: 1:8.000 (A3)
Kotesystem: DVR90
Dato: 14-04-2020
Udarbejdet: MC
Kontrol: CP
© SDFE



Bangsgaard &
Paludan ApS