




TØNDER KOMMUNE

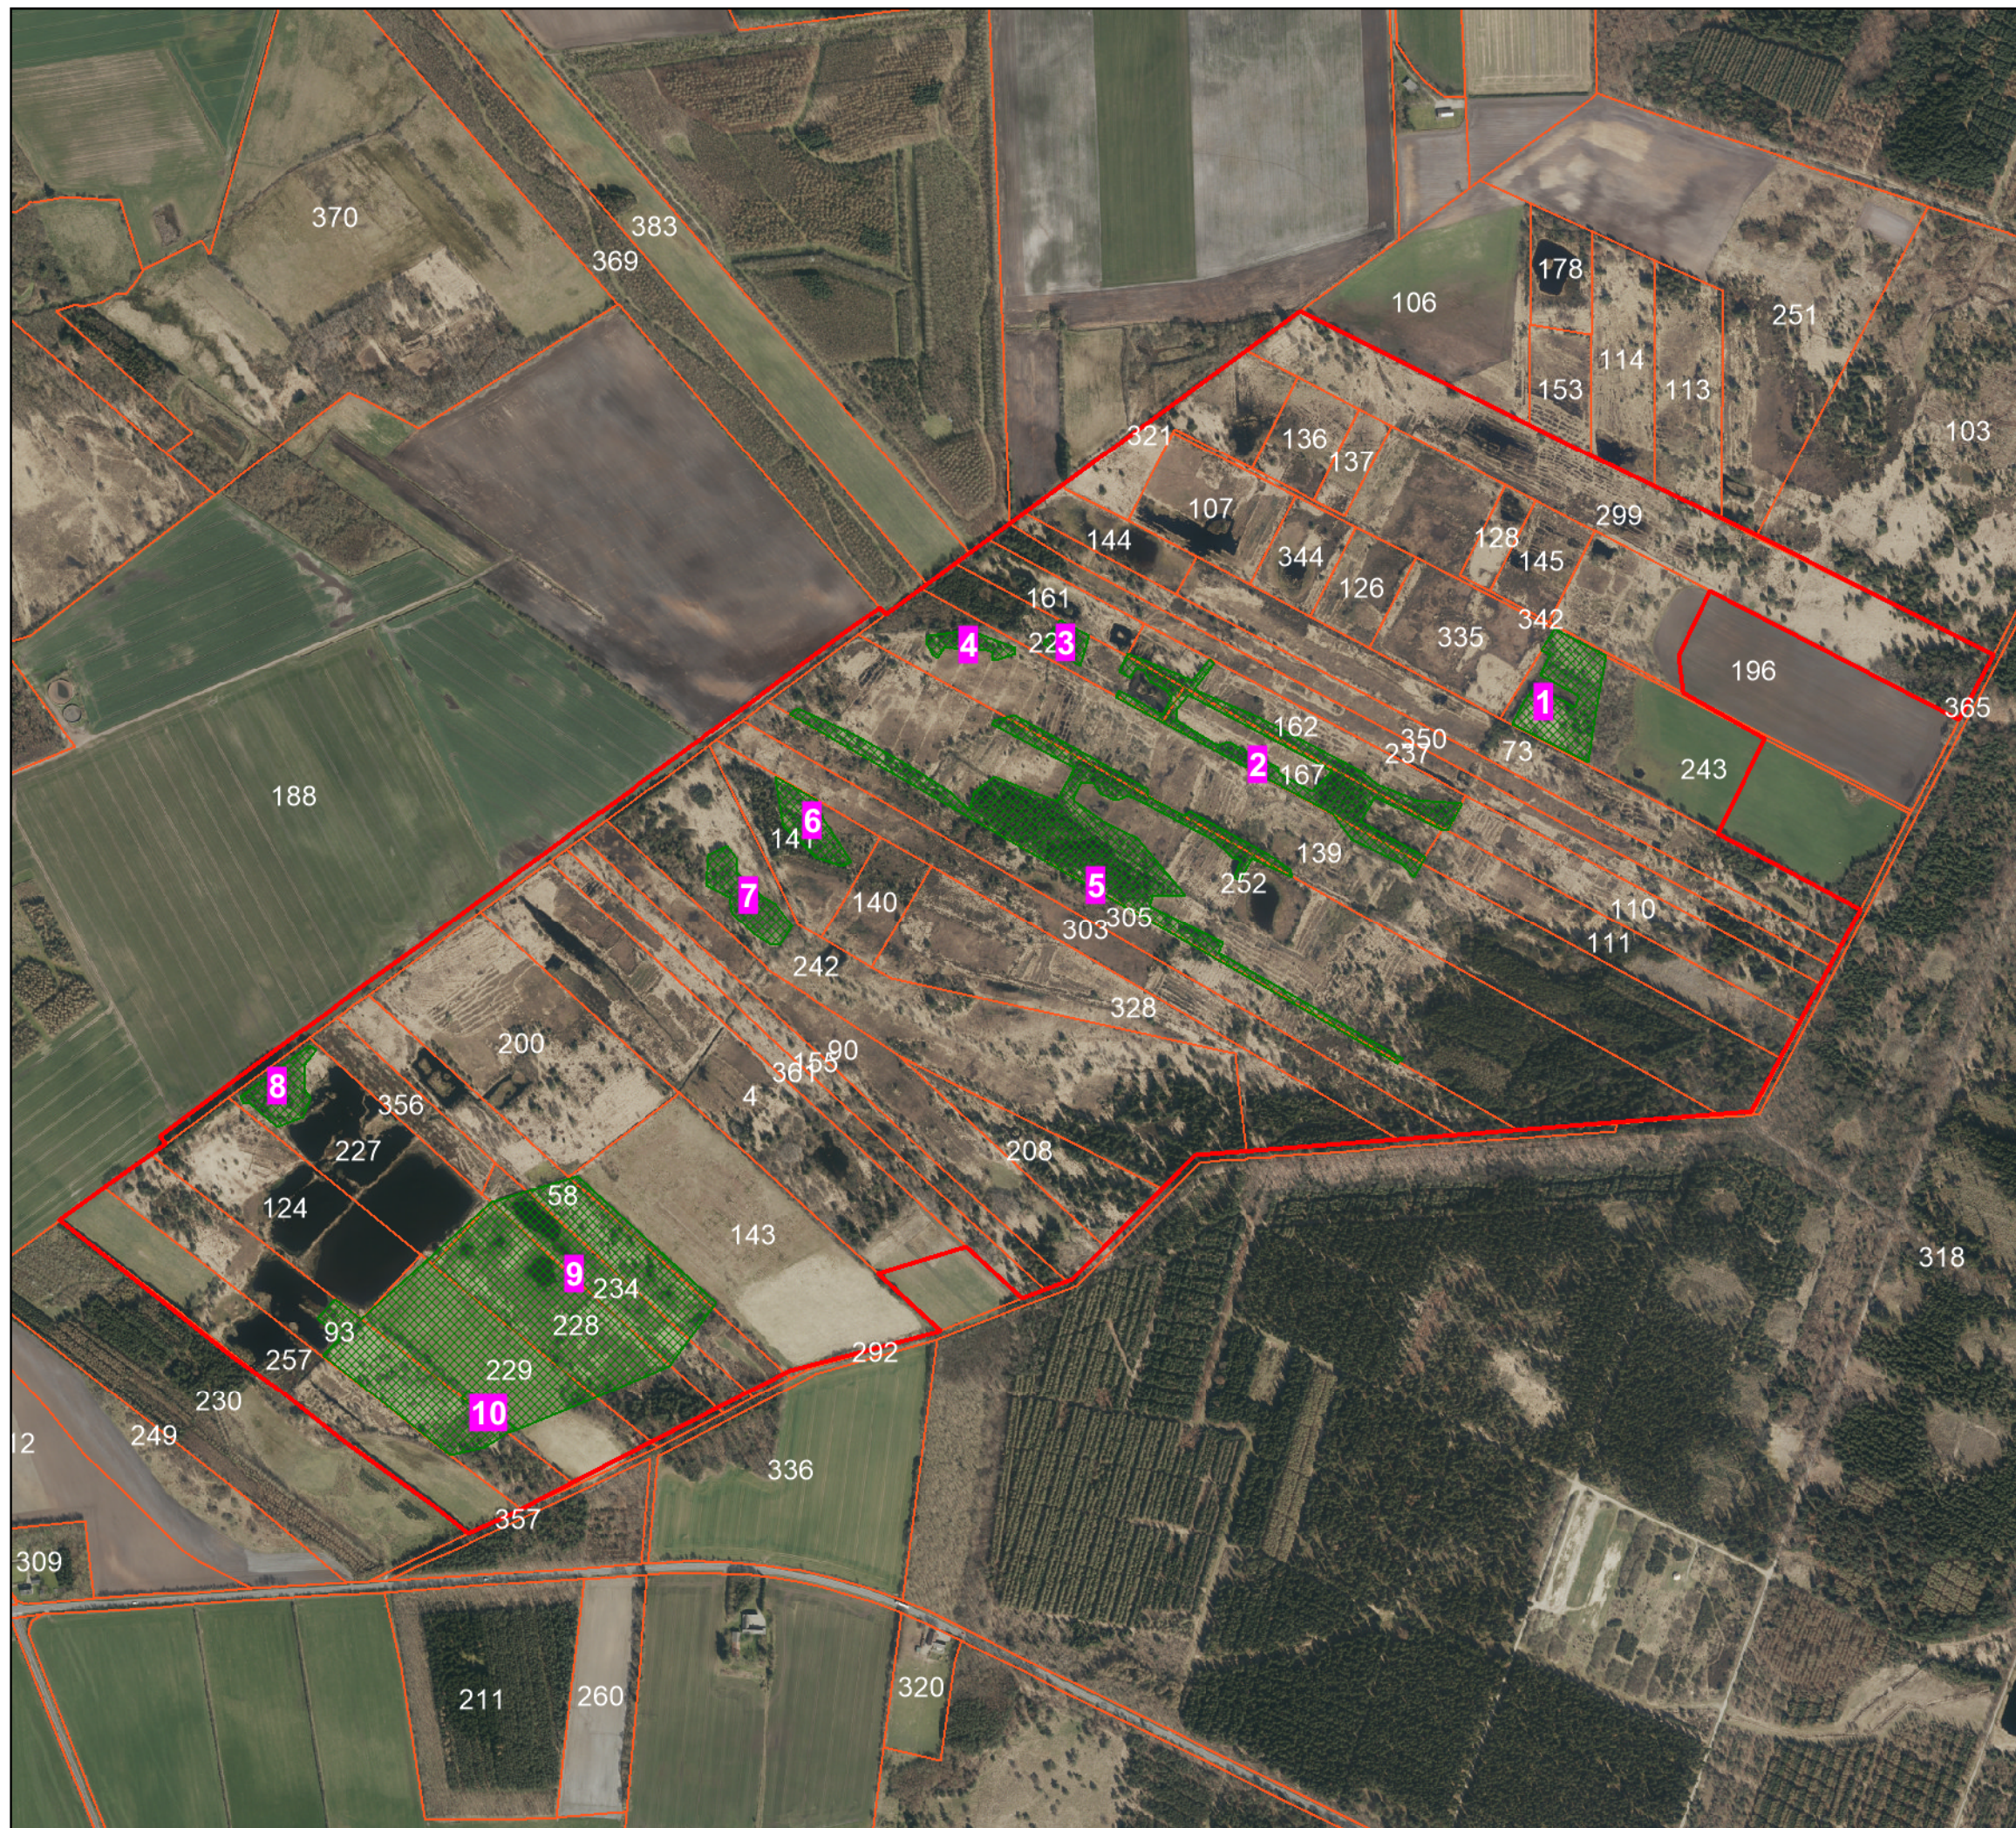

Projekt

Højmoser i Danmark, LIFE14 NAT/DK/000012
Delprojekt 9 - Hønning Mose

Bilag 2

Rydninger

Signaturforklaring

-  Projektgrænse
-  Matrikel

Projektiltag

-  Rydninger

Mål: 1:8.000 (A3)
Kotesystem: DVR90
Dato: 19-03-2020
Udarbejdet: MC
Kontrol: CP
© SDFE



Bangsgaard &
Paludan ApS