




TØNDER KOMMUNE

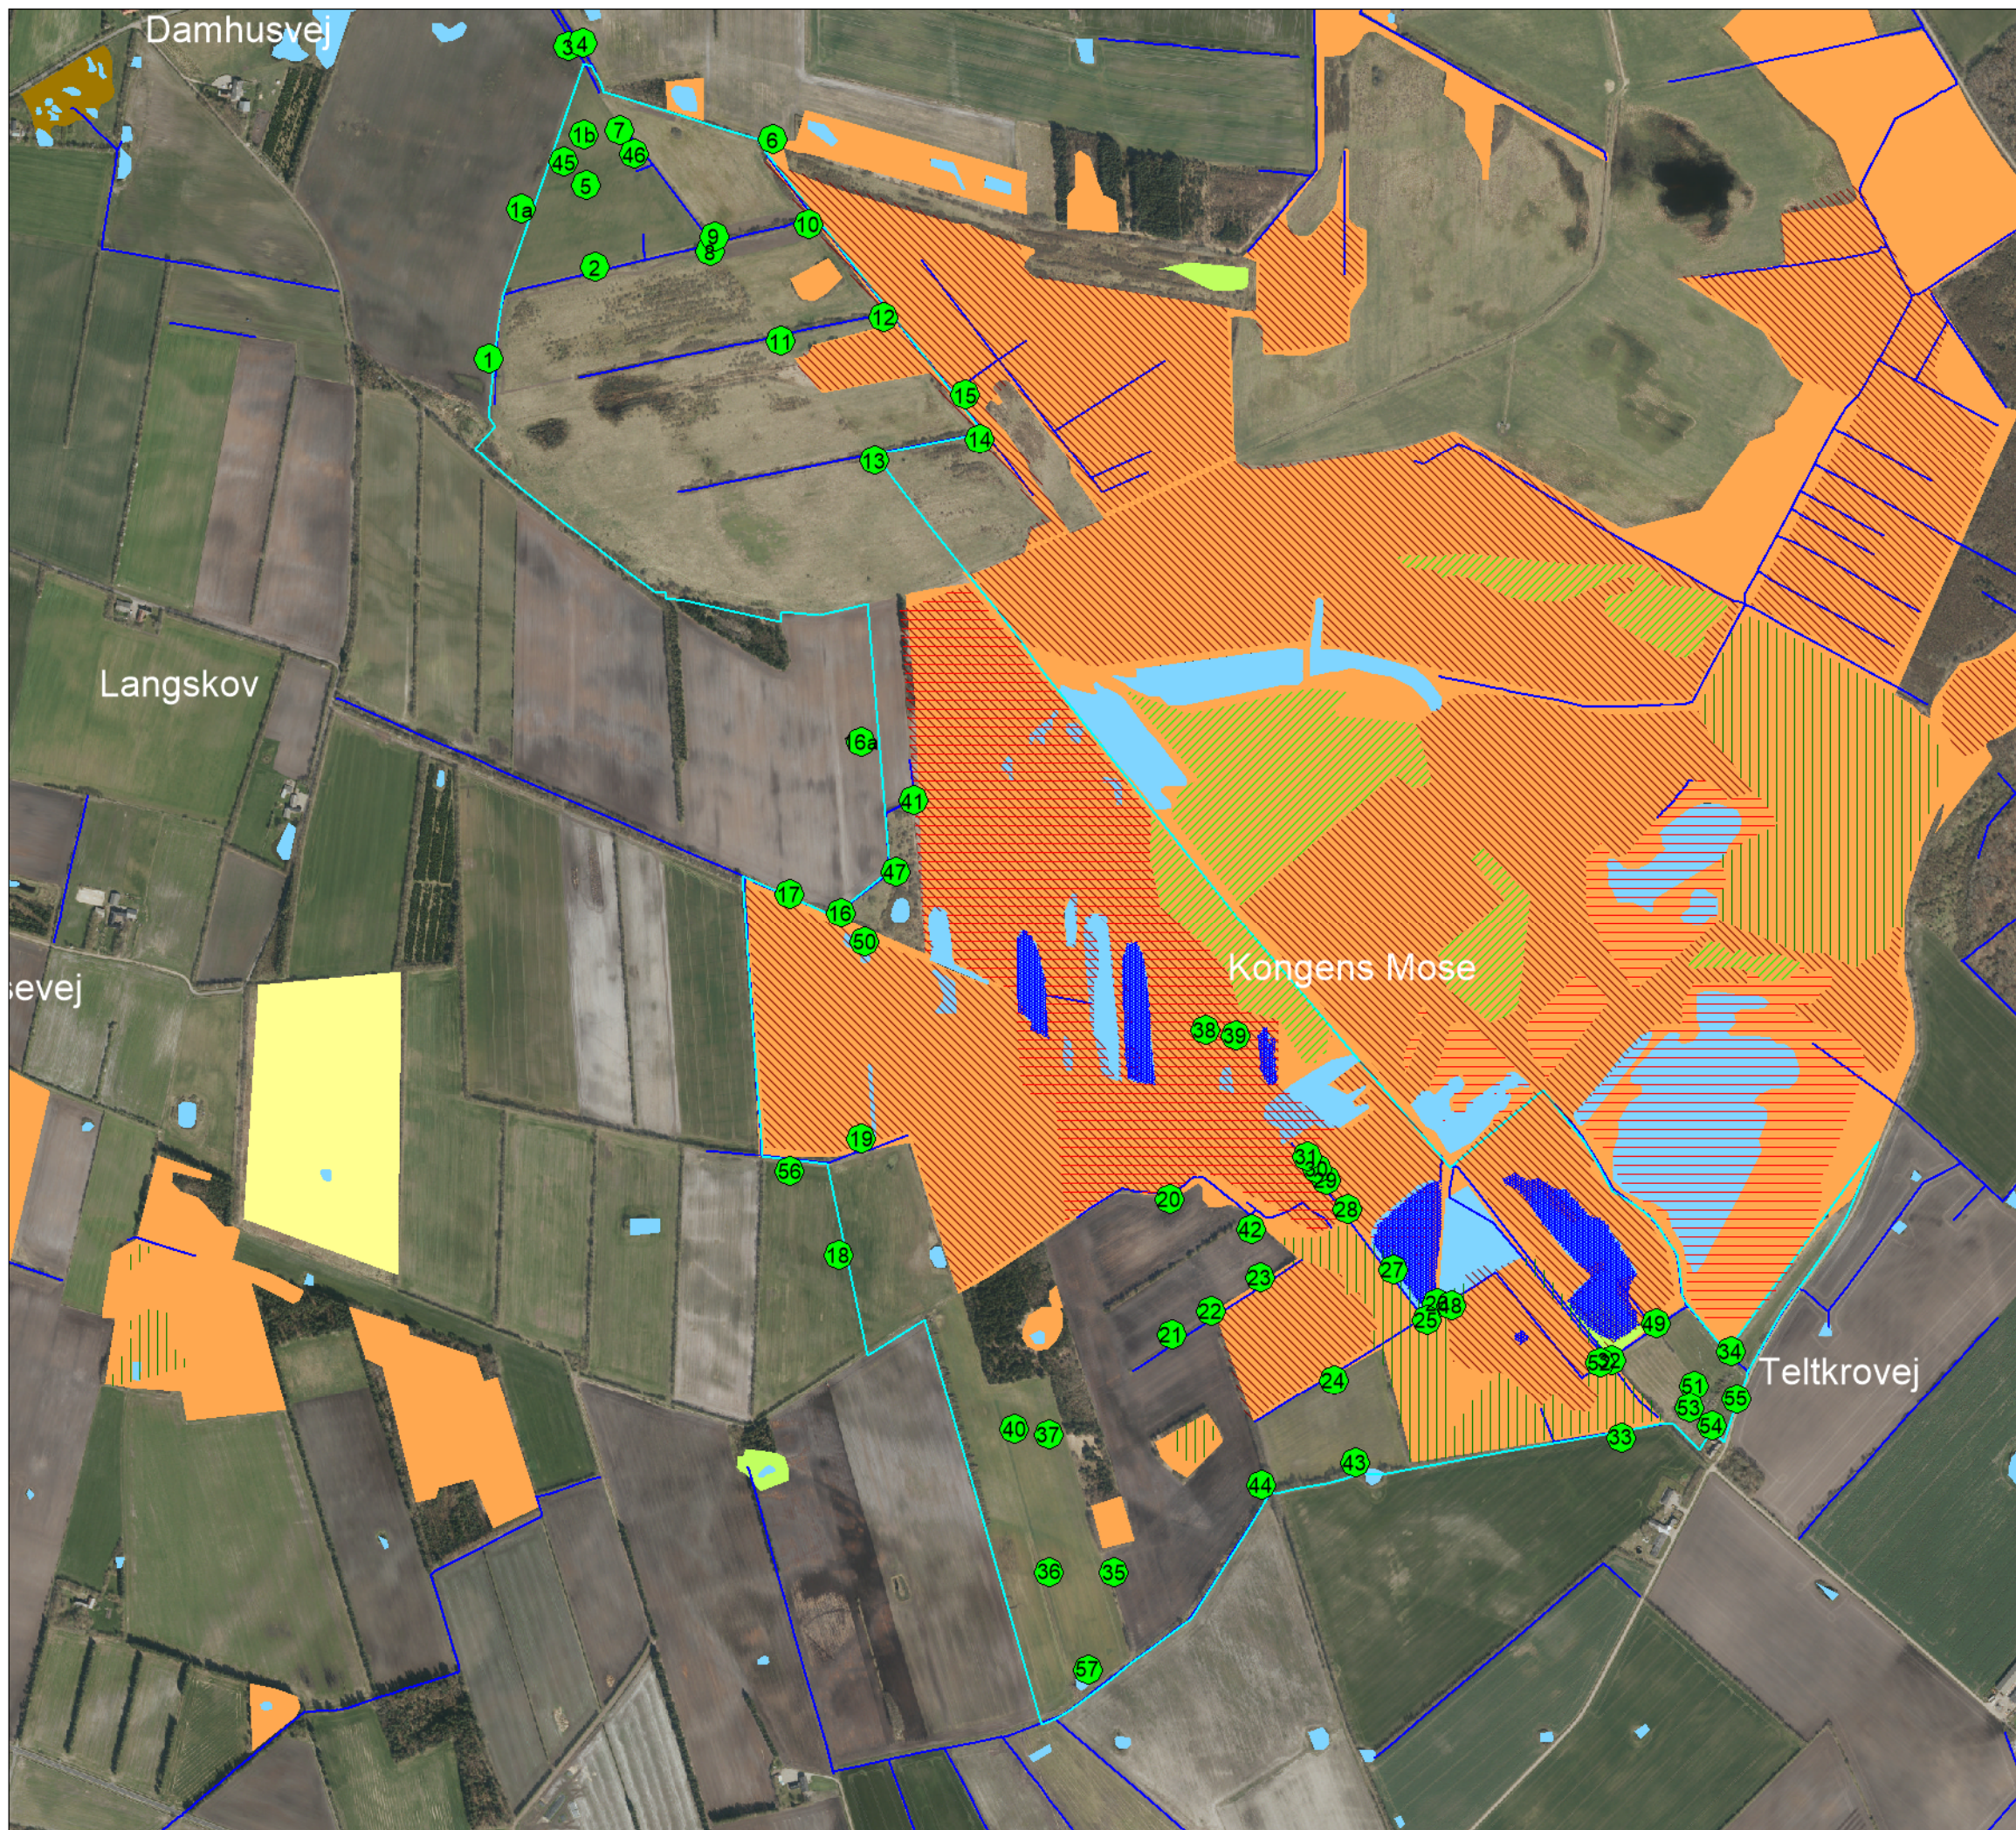

Projekt

Højmoser i Danmark, LIFE14 NAT/DK/000012
Delforløb 10 - Kongens Mose

Bilag 3

Projektiltag, § 3 natur og habitatnatur

Signaturforklaring

- Projektgrænse
- Grøft (vejledende)

Arealer omfattet af naturbeskyttelseslovens § 3

- Mose
- Sø
- Eng
- Hede
- Overdrev

Habitatnatur

- Hængesæk
- Højmose
- Nec
- Skovbevokset tørvemose
- Brunvandets sø

Mål: 1:10.000 (A3)
Kotesystem: DVR90
Dato: 17-03-2020
Udarbejdet: NP
Kontrol: CP
© SDFF



Bangsgaard &
Paludan ApS