


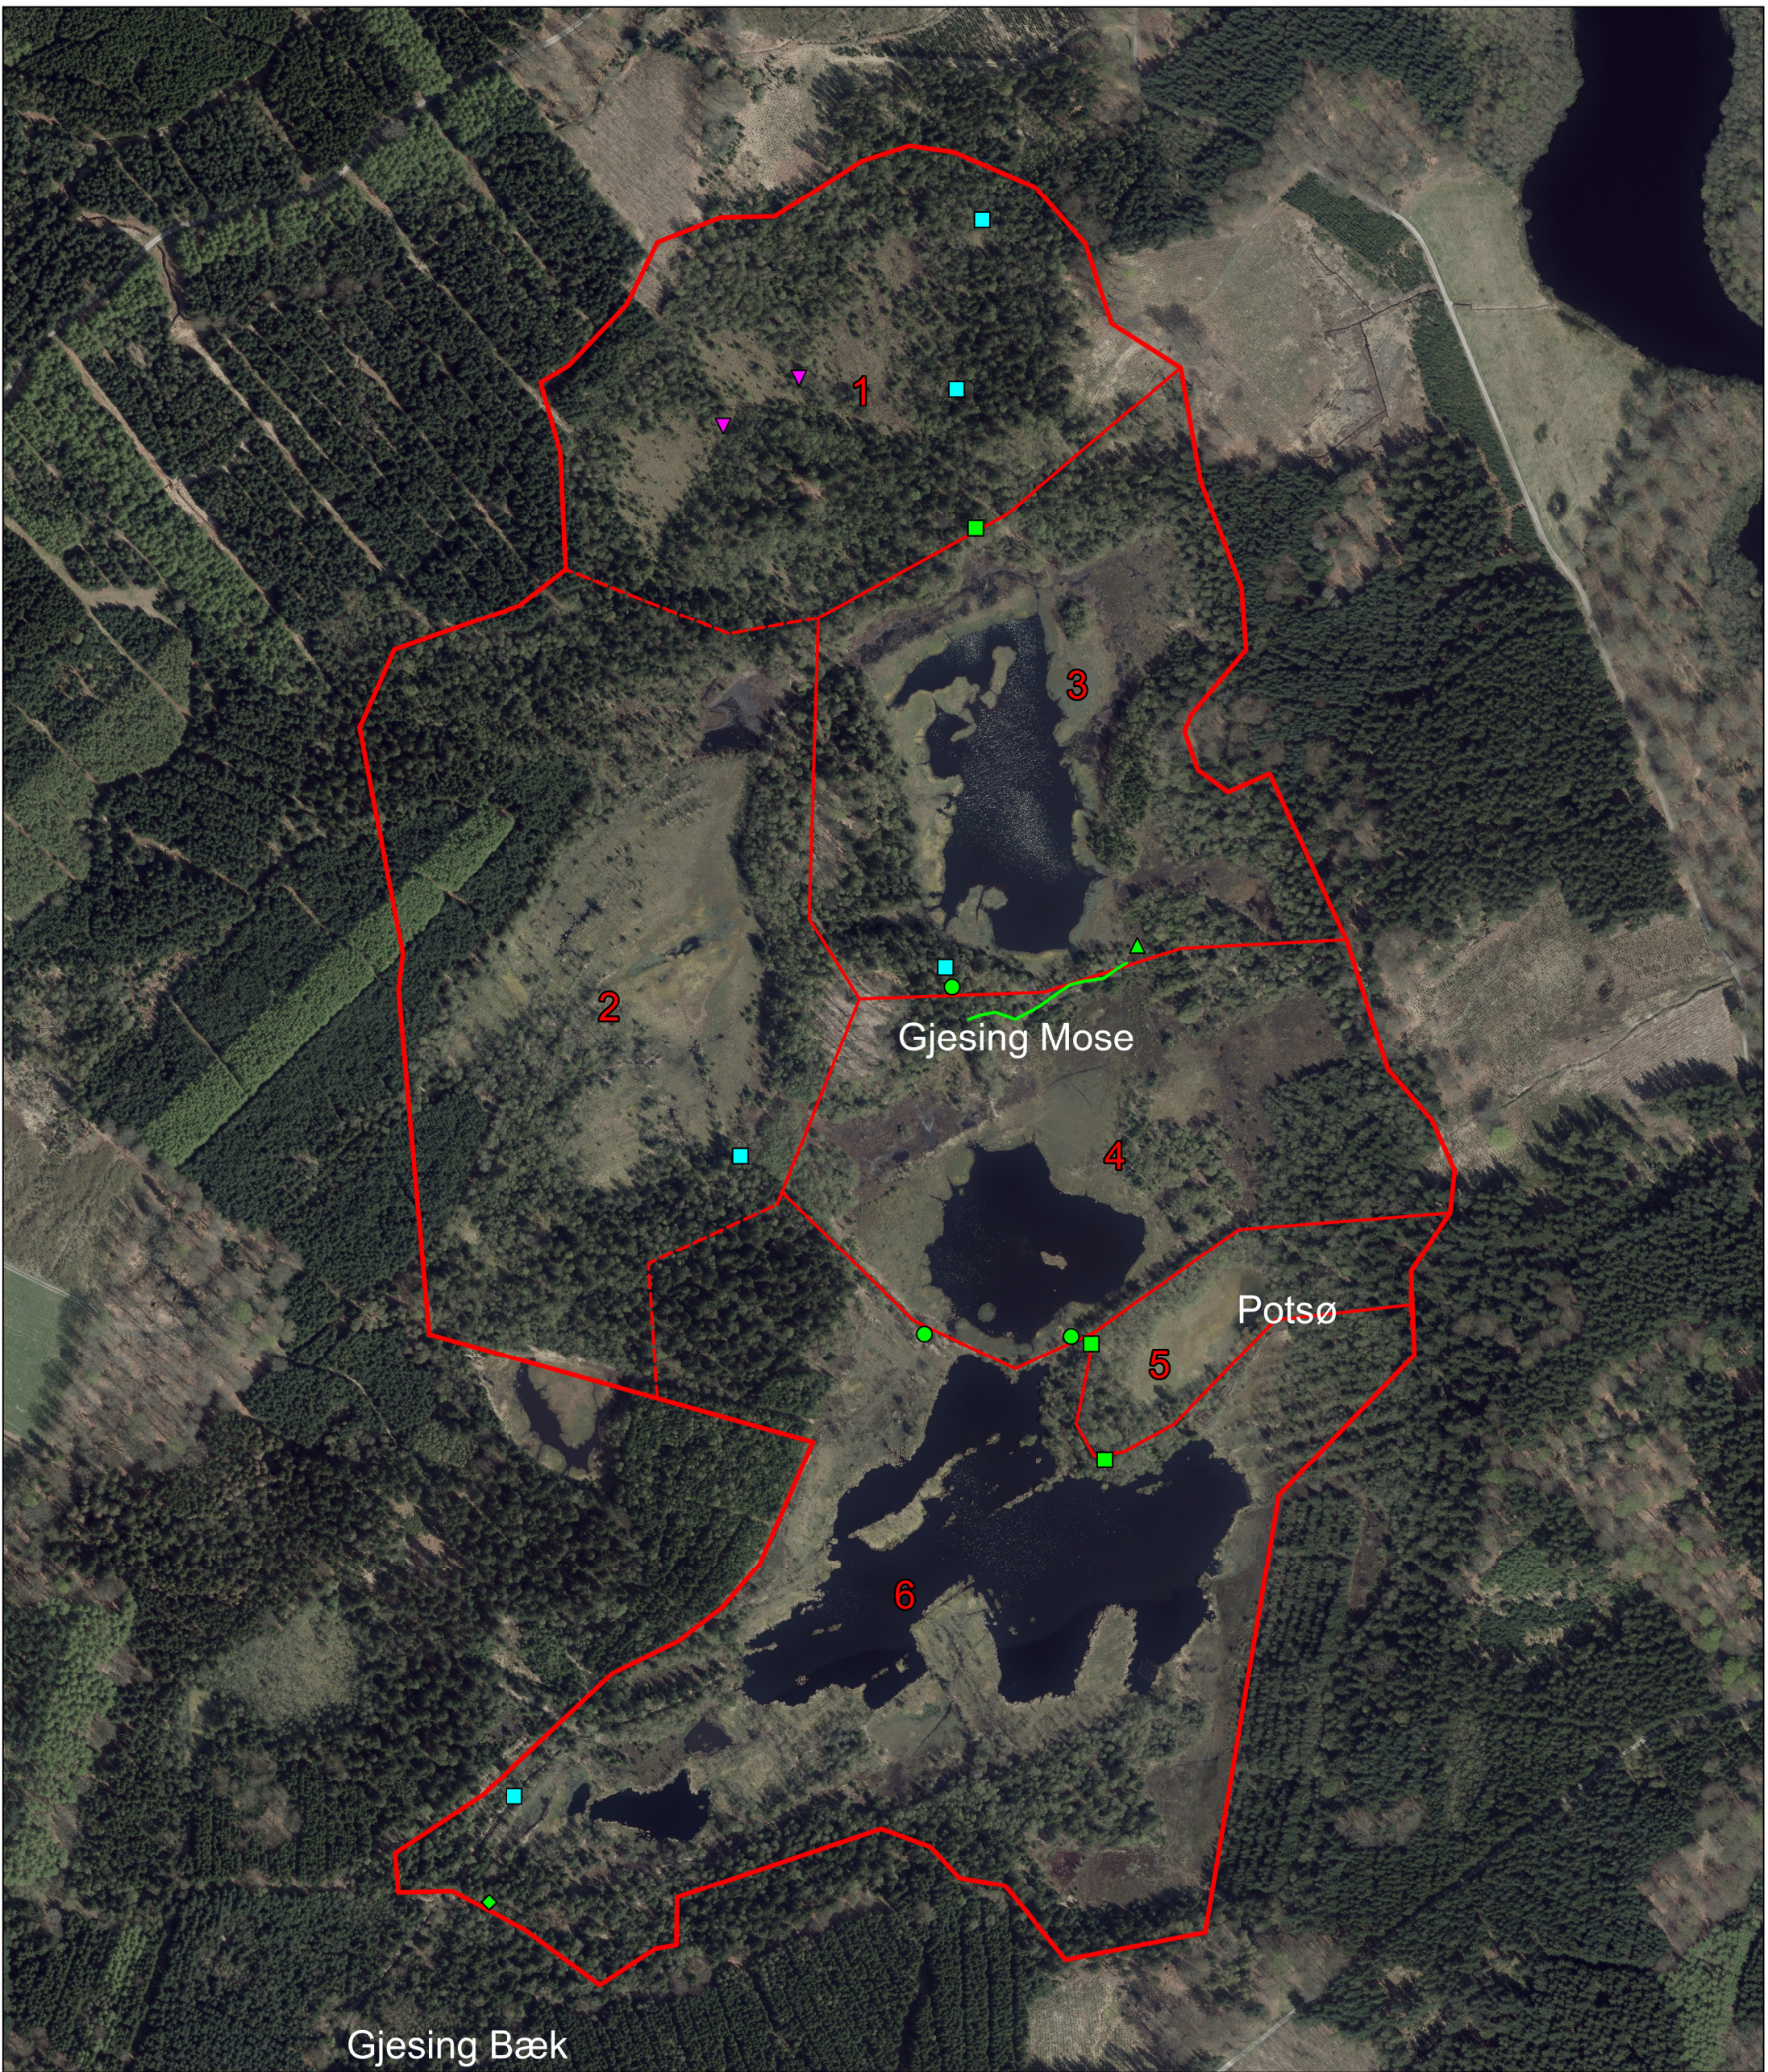

Projekt:
Højmoser i Danmark, LIFE14 NAT/DK/000012

Titel:
Projekttiltag 0,50 m vandstandshævning

Delprojekt:
Delprojekt 1 - Løvenholm

Ansvarlig:
Norddjurs Kommune

Bilag nr: 6 Version nr.: 1

Copyright: SDFE

Udarbejdet: NP Kontrol: CP

Dato: 23-03-2017

Mål 1:4.000

Signaturforklaring

- Undersøgelsesområde
- Delområde

Projekttiltag

- Simpelt stemmeværk
- Bunding
- Vandfast plade, der afdækkes med tørv
- Tørve dige, med PE membran
- Blokering af rørledning
- Tilkastning af grøft
- Hævning af balk med indbygning af PE membran