


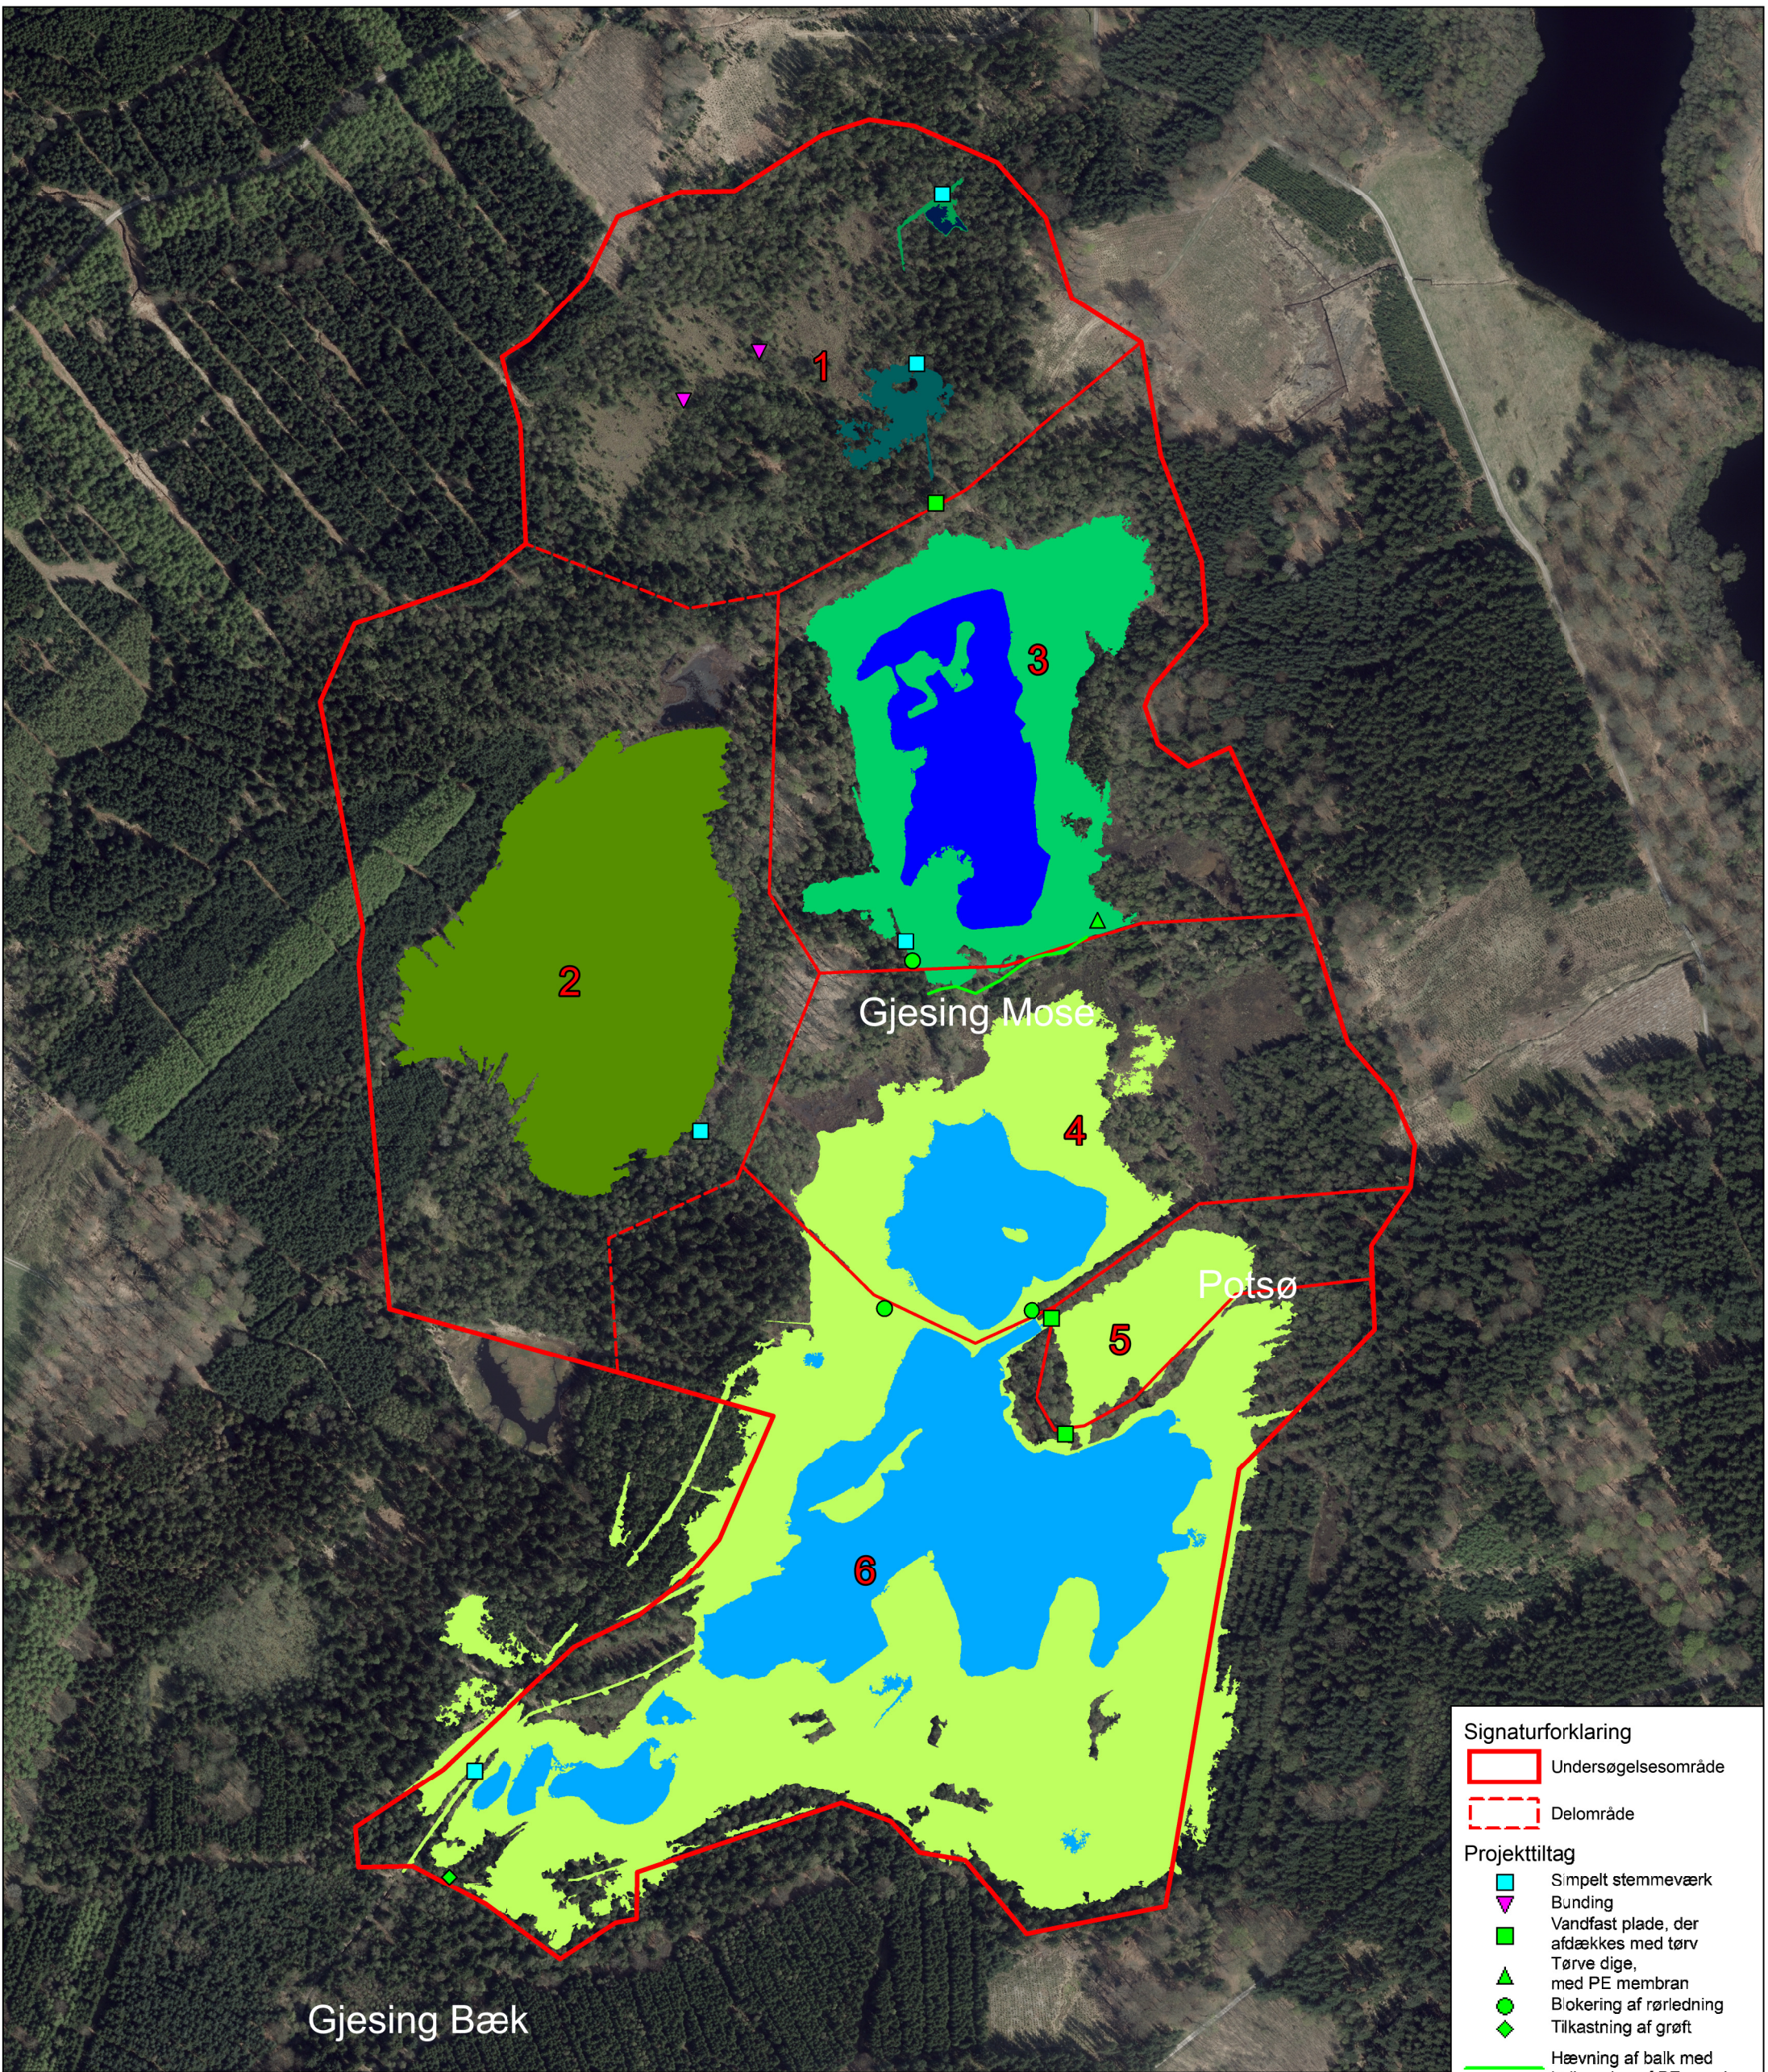

Signaturforklaring

Undersøgelsesområde

Delområde

Projekttiltag

Simpelt stemmeværk

Bunding

Vandfast plade, der afdækkes med tørv

Tørve dige, med PE membran

Blokering af rørledning

Tilkastning af grøft

Hævning af balk med indbygning af PE membran

Vandspejl omkring terræn

Kote 31,15 m

Kote 30,90 m

Kote 30,40 m

Kote 29,70 m

Kote 29,25 m

Sø/vandflade

Kote 30,90 m

kote 30,40 m

Kote 29,25 m



Projekt:
Højmoser i Danmark, LIFE14 NAT/DK/000012

Delprojekt:
Delprojekt 1 - Løvenholm

Titel:
0,50 m vandstandshævning

Ansvarlig:
Norddjurs Kommune

Bilag nr: 9 **Version nr.:** 1

Copyright: SDFE

Udarbejdet: NP **Kontrol:** CP

Dato: 23-03-2017 **Mål 1:4.000**