


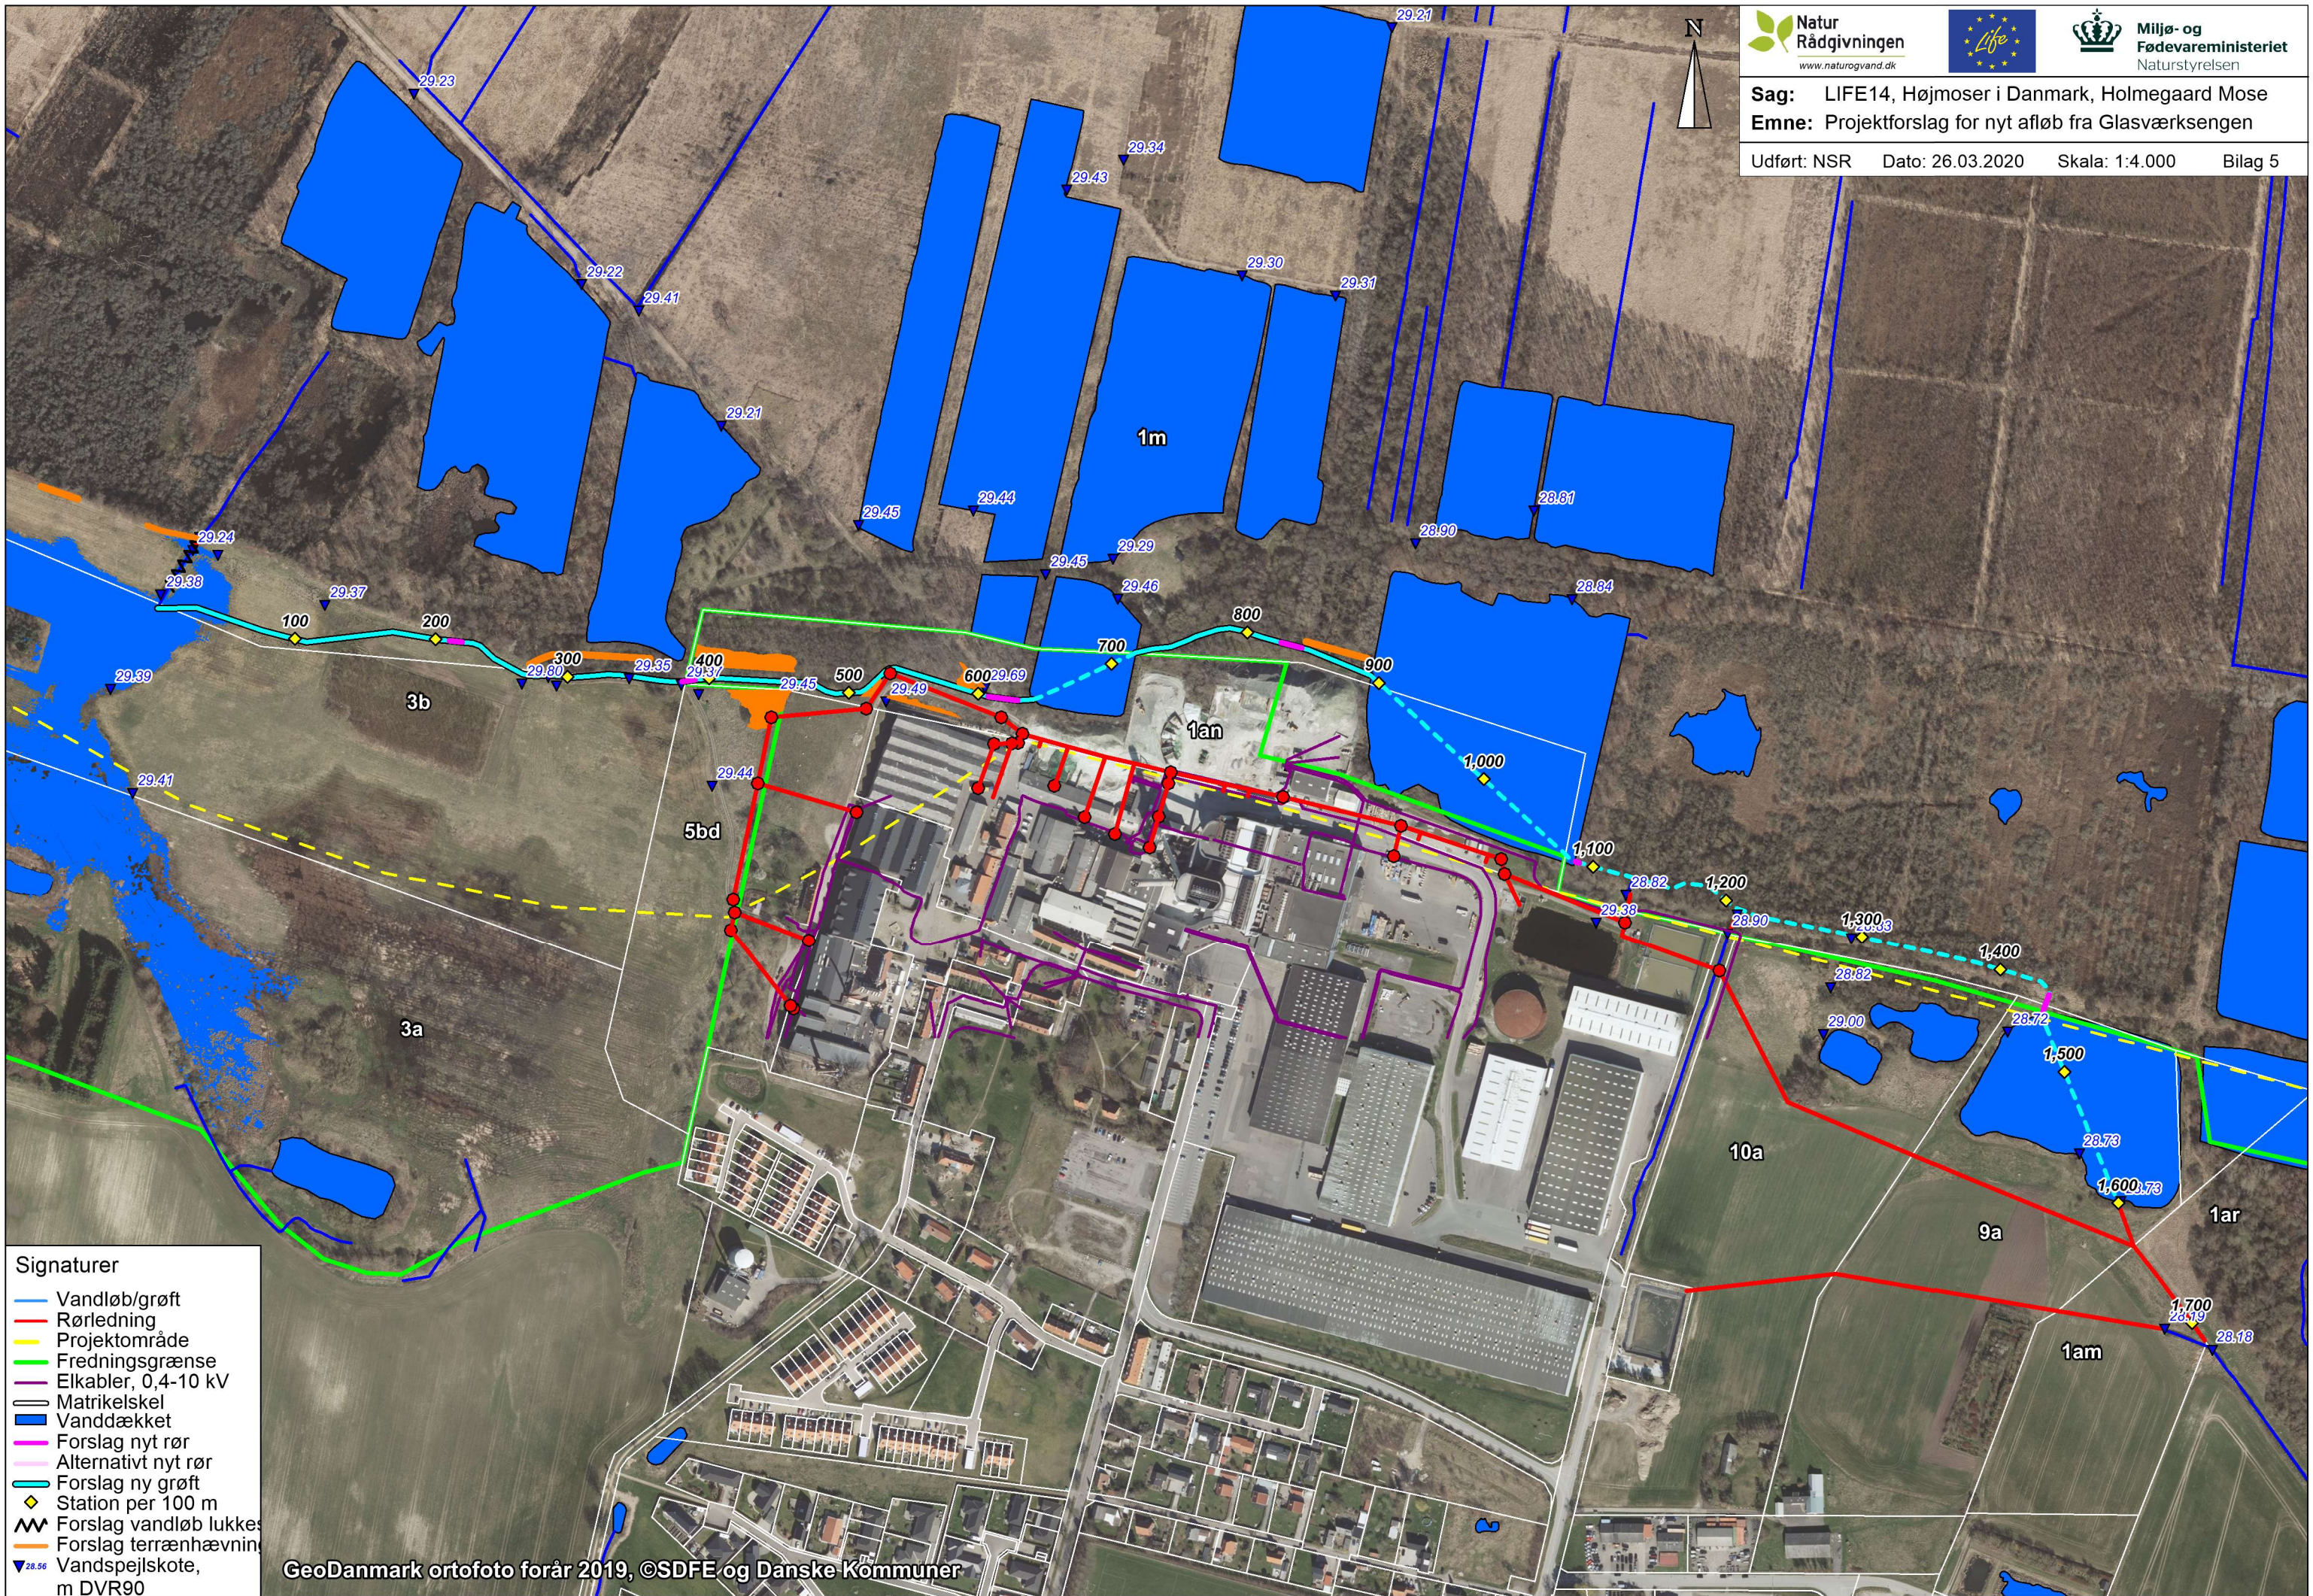

- Signaturer
- Vandløb/grøft
 - Rørledning
 - Projektområde
 - Fredningsgrænse
 - Elkabler, 0,4-10 kV
 - Matrikelskel
 - Vanddækket
 - Forslag nyt rør
 - Alternativt nyt rør
 - Forslag ny grøft
 - Station per 100 m
 - Forslag vandløb lukkes
 - Forslag terrænhævnin
 - Vandspejlskote, m DVR90